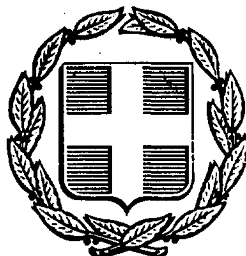


ΕΦΗΜΕΡΙΣ ΤΗΣ ΚΥΒΕΡΝΗΣΕΩΣ
ΤΗΣ ΕΛΛΗΝΙΚΗΣ ΔΗΜΟΚΡΑΤΙΑΣ

ΑΘΗΝΑ 6 ΑΠΡΙΛΙΟΥ 1990	ΤΕΥΧΟΣ ΤΕΤΑΡΤΟ	ΑΡΙΘΜΟΣ ΦΥΛΛΟΥ 178

ΠΕΡΙΕΧΟΜΕΝΑ

ΑΠΑΛΛΟΤΡΙΩΣΕΙΣ
ΑΠΟΦΑΣΕΙΣ

Κήρυξη αναδασωτέας έκτασης 15 στρεμμάτων στη θέση «Βαμβακιές» συν/του δάσους Αγίου Ιωάννου. Κοινότητας Καστανιάς Ν. Ημαθίας. 1

Περί αναγκαστικής απαλλοτρίωσης ακινήτων έκτασης 406.26 τ.μ. για τη βελτίωση του επαρχιακού δρόμου Καρδίτσας Μητρόπολης από ΧΘ 9+850–ΧΘ 10+005. 2

ΠΟΛΕΟΔΟΜΙΑ
ΑΠΟΦΑΣΕΙΣ

Προσδιορισμός της χρήσης της αποστραγγισμένης λίμνης Αγουλινίτσας του Ν. Ηλείας για την ίδρυση μονάδας πάχυνσης γαρίδας μετά των κτηριακών εγκαταστάσεων». 3

ΑΠΑΛΛΟΤΡΙΩΣΕΙΣ
ΑΠΟΦΑΣΕΙΣ

Αριθ. 446 (1)

Κήρυξη αναδασωτέας έκτασης 15 στρεμμάτων στη θέση «Βαμβακιές» συν/του δάσους Αγίου Ιωάννου, Κοινότητας Καστανιάς Ν. Ημαθίας.

Ο ΝΟΜΑΡΧΗΣ ΗΜΑΘΙΑΣ

Έχοντας υπόψη:

1. Τις διατάξεις του άρθρου 117 παρ. 3 του Συντάγματος της Χώρτας».

2. Τις διατάξεις του Ν. 3200/55 «περί διοικητικής αποκεντρώσεως όπως τροποποιήθηκε μεταγενέστερα με το Ν.Δ. 532/70.

3. Τις διατάξεις του Ν. 998/79 «περί προστασίας των Δασών κ.λπ.» και ειδικότερα:

α) του άρθρου 41 παρ. 1, β) του άρθρου 38 παρ. 1,

4. Τις διαταγές του Υπουργείου Γεωργίας:

α) 160417/1180/8.7.80, β) 182447/3049/24.9.80 γ) 141823/24.2.83.

5. Την αριθμ. 660/7.3.1990 αναφορά πρόταση του δασαρχείου Βέροιας περί κηρύξεως αναδασωτέας της αναφερομένης στο θέμα εκτάσεως, αποφασίζουμε:

Κηρύσσουμε αναδασωτέα με σκοπό τη διατήρηση του δάσους και τον αποκλεισμό της χρήσεως του για άλλο σκοπό την έκταση των 15 στρεμμάτων στη θέση «Βαμβακιές» συν/του δάσους Αγίου Ιωάννου περιοχής κοινότητας Καστανιάς Ν. Ημαθίας, που καταστράφηκε από πυρκαγιά στις 27.2.1990 και καλύπτετο από πυκνή θαμνόμορφη βλάστηση πουρναριού.

Προσδιορίζεται από τα στοιχεία Α - Β - Γ - Δ - Ε - Ζ - Η - Α και έχει όρια:

Ανατολικά: Με ίδιο δάσος.

Δυτικά: Με ίδιο δάσος.

Βόρεια: Με ίδιο δάσος.

Νότια: Με ίδιο δάσος, όπως φαίνεται στο συνημμένο διάγραμμα που αποτελεί αναπόσπαστο μέρος της απόφασης αυτής.


Η αποκατάσταση της βλαστήσεως θα γίνει με φυσική αναγέννηση.

Η απόφαση αυτή να δημοσιευθεί στην Εφημερίδα της Κυβερνήσεως.

Βέροια, 20 Μαρτίου 1990

Ο Νομάρχης
ΓΡΗΓΟΡΗΣ ΠΑΠΑΣΤΟΪΤΣΗΣ


ΣΧΕΔΙΑΓΡΑΜΜΑ ΤΗΣ ΕΚΤΑΣΗΣ ΠΟΥ ΚΑΗΚΕ
Στις 27-2-1990 στη θέση «Βαμβάκιες»
Συνιδιόκτητου δάσους Αγ. Ιωάννου περιοχής Κοινότητας
Καστανιάς Ημαθίας

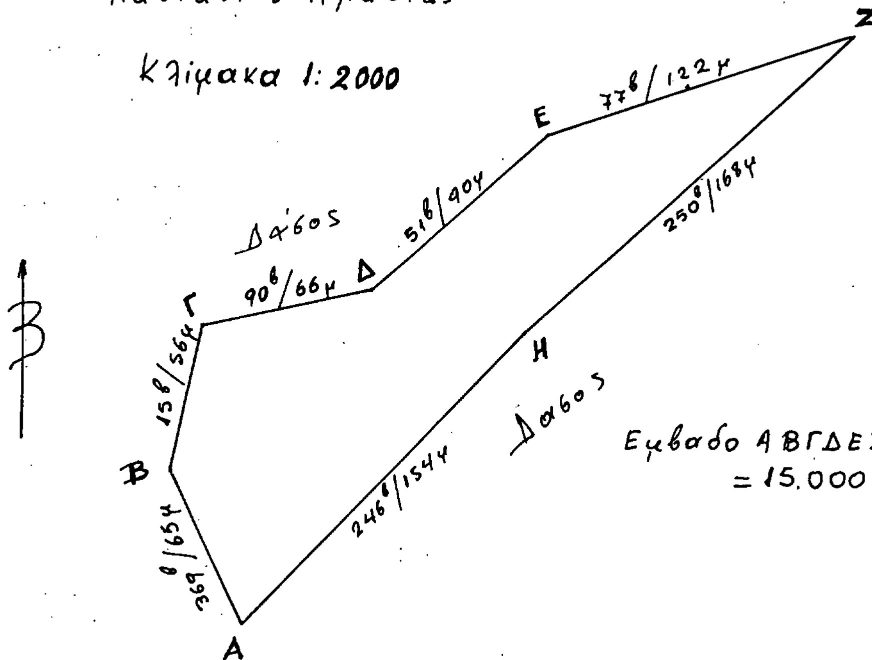

ΘΕΩΡΗΘΗΚΕ
Βέροια 20 Μαρτίου 1990
Ο Νομάρχης Ημαθίας
(Υπογραφή)
Γρηγόρης Παπαστοΐτσης
Ακριβές αντίγραφο
Από Γραφείο

Εμβαδό ΑΒΓΔΕΖΗΑ =
= 15.000 m^2

Γεώργιος Καραγκιζόπουλος
Τεχν. Δασικός Α Βαθμού

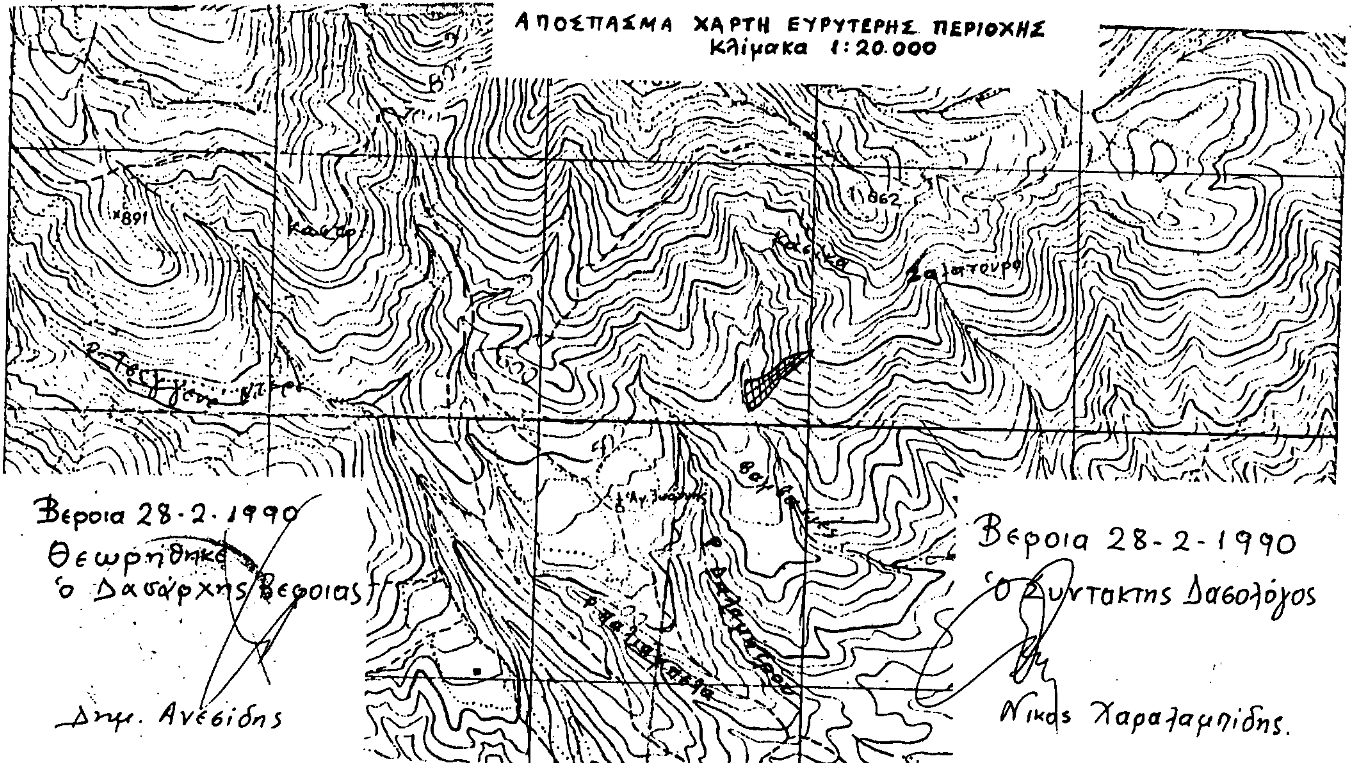

Βέροια 28-2-1990
Θεωρήθηκε
ο Δασάρχης Βέροιας
Δημ. Ανεσίδης

Βέροια 28-2-1990
Ο Συντάκτης Δασολόγος
Νίκος Χαραλαμπίδης.

Αριθ. 104 (2)

Περί αναγκαστικής απαλλοτρίωσης ακινήτων έκτασης 406.26 τ.μ. για τη βελτίωση του επαρχιακού δρόμου Καρδίτσας Μητρόπολης από ΧΘ 9+850-ΧΘ 10+005.

Ο ΝΟΜΑΡΧΗΣ ΚΑΡΔΙΤΣΑΣ

Έχοντας υπόψη:

1. Τις διατάξεις του ΝΔ 797/71 «περί αναγκαστικών απαλ/σεων» σε συνδυασμό με τις διατάξεις του αριθ. 139/1971 Β.Δ. «περί αρμοδιότητας των Νομαρχών για κήρυξη αναγκαστικών απαλλοτριώσεων.

2. Τις διατάξεις του άρθρου 23 του από 25.11.1929 Δ/τος περί κωδικοποιήσεως των περί κατασκευής και συντήρησης οδών κειμένων διατάξεων.

3. Τις διατάξεις του Ν. 653/77 και του ΠΔ 929/79 σε συνδυασμό με τις διατάξεις του άρθρου 62 παρ. 9 και 10 του Ν. 947/1979 «περί οικιστικών περιοχών».

4. Το αριθ. 653/2.3.90 έγγραφο του Νομαρχιακού Ταμείου Καρδίτσας, αποφασίζουμε:

Κηρύσσουμε αναγκαστικά απαλλοτριωτέα, για Δημόσια Ωφέλεια ήτοι για τη βελτίωση του επαρχιακού δρόμου Καρδίτσας - Μητρόπολης από ΧΘ 9+850 - ΧΘ 10+005 έκτασης 406,26 τ.μ., όπως αυτή εικονίζεται στο με κλίμακα 1:500 κτημ/κό διάγραμμα και πίνακα που συντάχθηκαν τον Φεβρουάριο 1990 από τον Τοπογράφο Μηχανικό Φώτη Αλεξάκο και θεωρήθηκαν από την Προϊσταμένη της Δ/νσης Τεχνικών Υπηρεσιών Ευσταθία Γεωργιάδου.

Στην παραπάνω έκταση προβάλλουν δικαιώματα οι: 1) Καρκαλέτσης Κων/νος του Σταύρου 2) Μουλαντζίκος Δημήτριος του Γεωργίου κάτοικοι Μητρόπολης κλπ.

Η απαλλοτρίωση κηρύσσεται υπέρ του Δημοσίου και με δαπάνες του Νομαρχιακού Ταμείου Καρδίτσας και των παροδίων ωφελουμένων ιδιοκτητών με τις προϋποθέσεις του Νόμου.

Η παρούσα να δημοσιευθεί στην Εφημερίδα της Κυβερνήσεως.

Καρδίτσα, 15 Μαρτίου 1990

Ο Νομάρχης
ΓΙΩΡΓΟΣ ΒΑΣΑΡΔΑΝΗΣ

ΠΟΛΕΟΔΟΜΙΑ

ΑΠΟΦΑΣΕΙΣ

Αριθ. οικ. 769 (3)

Προσδιορισμός της χρήσης της αποστραγγισμένης λίμνης Αγουλινίτσας του Ν. Ηλείας για την ίδρυση μονάδας πάχυνσης γαρίδας μετά των κτηριακών εγκαταστάσεων».

Ο ΝΟΜΑΡΧΗΣ ΗΛΕΙΑΣ

Έχοντας υπόψη:

1. Το άρθρο 3 του Ν. 1512/85 (ΦΕΚ 44/11.1.185).

2. Το Ν.Δ. 1018/21.10.71 (ΦΕΚ 220Α/1.11.71).

3. Την αριθ. 5051/21.3.85 απόφαση Νομάρχη.

4. Την αριθ. 9222/10.9.87 απόφαση Νομάρχη (ΦΕΚ 926/23.9.87).

5. Το υπ' αριθ. 3363/7.3.90 έγγραφο της Δ/νσης Γεωργίας της Νομαρχίας Ηλείας.

6. Το υπ' αριθ. 3705/13.3.90 έγγραφο της Δ/νσης Γεωργίας της Νομαρχίας Ηλείας.

7. Το Τοπογραφικό διάγραμμα κλ. 1:500 που υπογράφει ο Προϊστάμενος της Τοπογραφικής υπηρεσίας Ν. Ηλείας Αναστ. Μήτσιας, Τοπογρ. Μηχ/κός με ημερομηνία 16 Μάρτη 1990 που απεικονίζει την έκταση με στοιχεία ΑΒΓΔΕΖΗΘΑ και συνοδεύει την παρούσα απόφαση, αποφασίζουμε:

Προσδιορίζουμε την χρήση της αποστραγγισμένης έκτασης της λίμνης Αγουλινίτσας που φαίνεται στο Τοπογραφικό διάγραμμα κλ. 1:500 που αναφέρεται στην παράγραφο 7 της παρούσης απόφασης για την ίδρυση μονάδας πάχυνσης γαρίδας μετά των κτηριακών εγκαταστάσεων (βιομηχανοστάσια εστεγασμένες δεξαμενές υδροστάσια βοηθητικοί χώροι) όπως αναφέρεται στο υπ' αριθ. 3705/13.3.90 έγγραφο της Νομαρχίας Ηλείας - Δ/νση Γεωργίας σύμφωνα με το άρθρο 3 του Ν. 1512/85 με την προϋπόθεση ότι η μονάδα δεν θα είναι οχλούσα.

Η απόφαση αυτή να δημοσιευθεί στην Εφημερίδα της Κυβερνήσεως.

Πύργος, 19 Μαρτίου 1990

Ο Νομάρχης
Θ. ΚΑΡΑΜΠΕΛΑΣ

ΝΟΜΑΡΧΙΑ ΗΛΕΙΑΣ
ΓΡΑΦΕΙΟ ΤΟΠ/ΚΗΣ

ΤΟΠΟΓΡΑΦΙΚΟ ΔΙΑΓΡΑΜΜΑ

ΑΠΟΤΥΠΩΣΗΣ ΤΜΗΜΑΤΟΣ 45Α ΤΕΜΑΧΙΟΥ
ΠΡΩΗΝ ΛΙΜΝΗΣ ΑΓΟΥΛΙΝΙΤΣΑΣ

ΚΛΙΜΑΚΑ 1:500


L = 37°45′
M = 2°15′

ΕΚΤΑΣΗ (ΑΒΓΔΕΖΗΘΑ)=118000 τμ

1) — · · — · · Ανώτατη - Κατώτατη στάθμη πρώην λίμνης Αγουλινίτσας που καθορίστηκε από την επιτροπή του άρθρου 2 του κώδικα αποστραγγιζόμενων λιμνών


2) o o o o οροσήμα ανώτατης - κατώτατης στάθμης

ΠΥΡΓΟΣ 16-3-1990
ΕΘΕΩΡΗΘΗ
ο προϊστάμενος

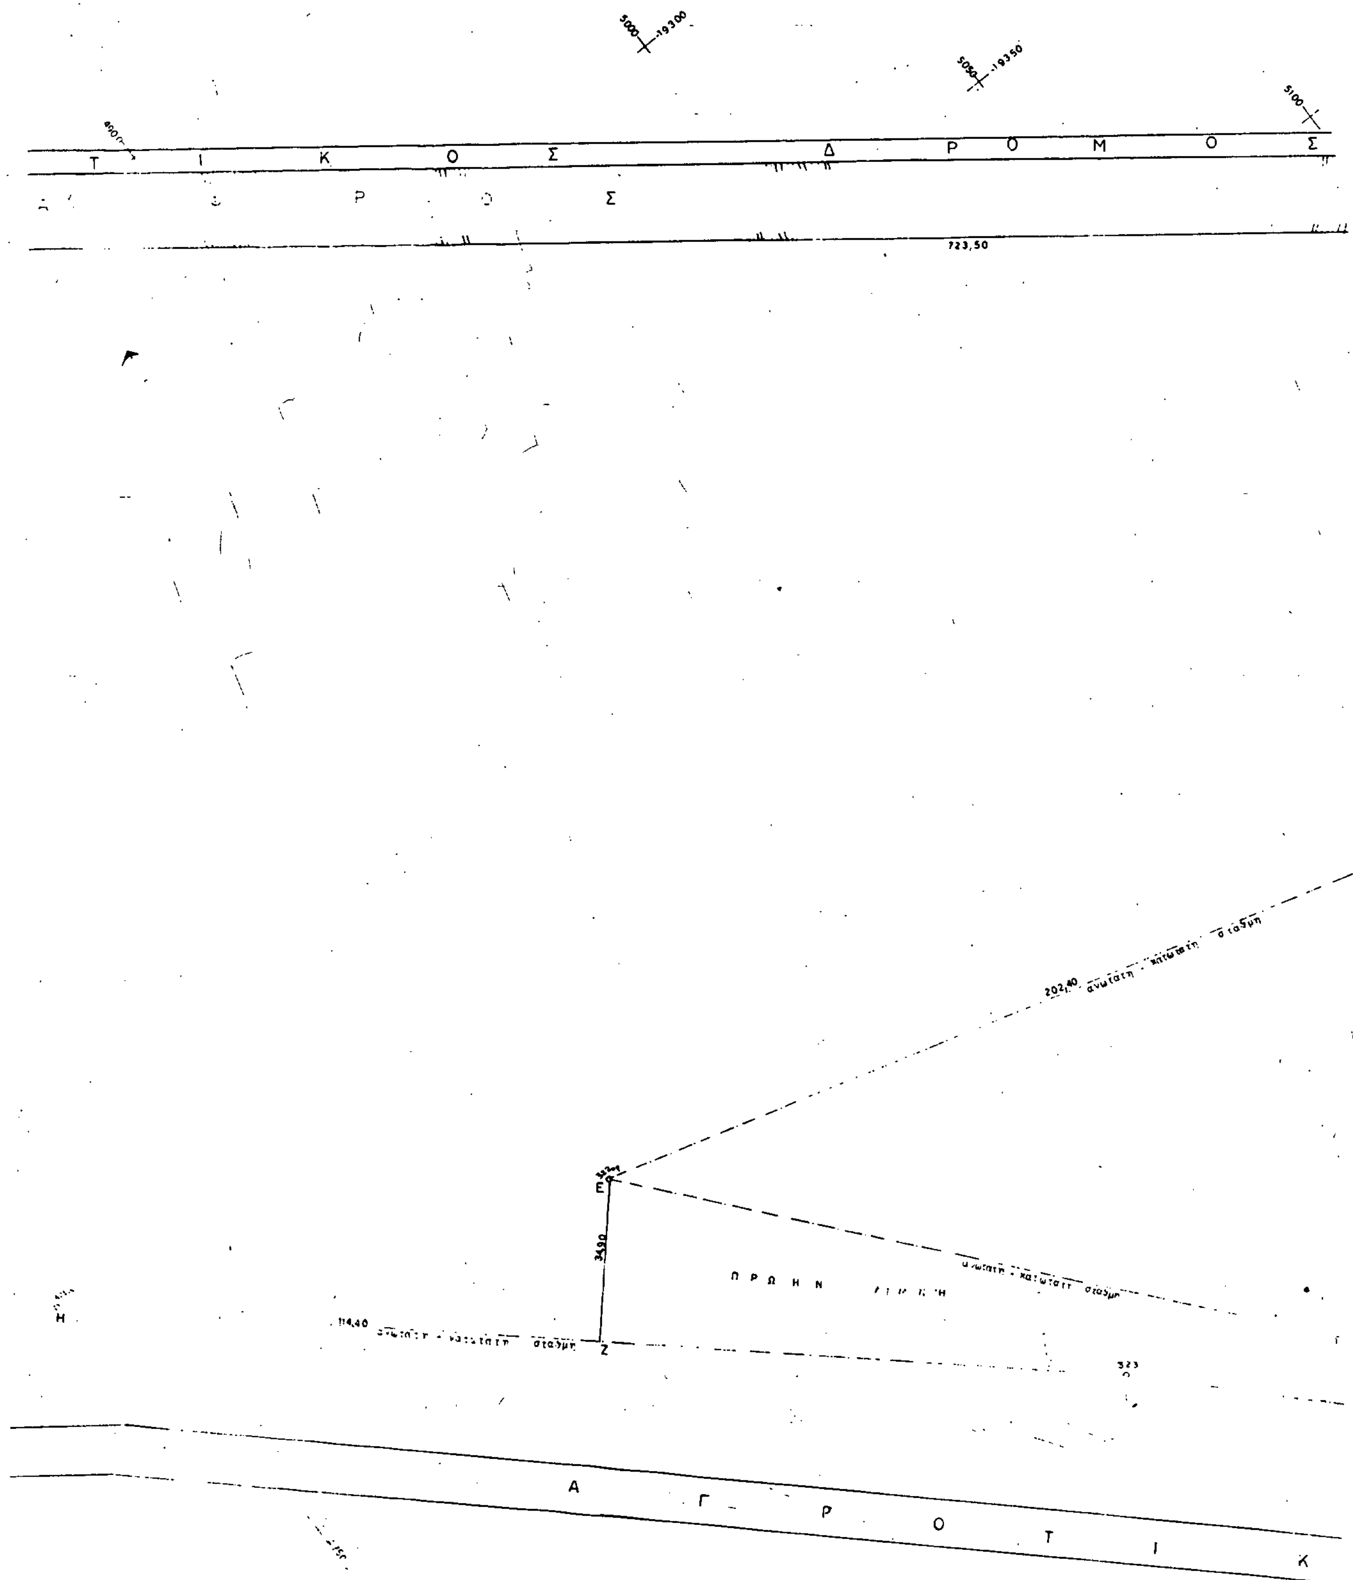
Τ Ι Κ Ο Σ Δ Ρ Ο Μ Ο Σ
Ρ Ο Σ
723,50
202,40 ανωτάτη - κατωτάτη στάθμη
34,90
ανωτάτη - κατωτάτη στάθμη
114,40 ανωτάτη - κατωτάτη στάθμη
Ε
Ζ
Η
Α Γ Ρ Ο Τ Ι Κ

ΗΛΕ

ΠΡΩΗΝ ΛΙΜΝΗ

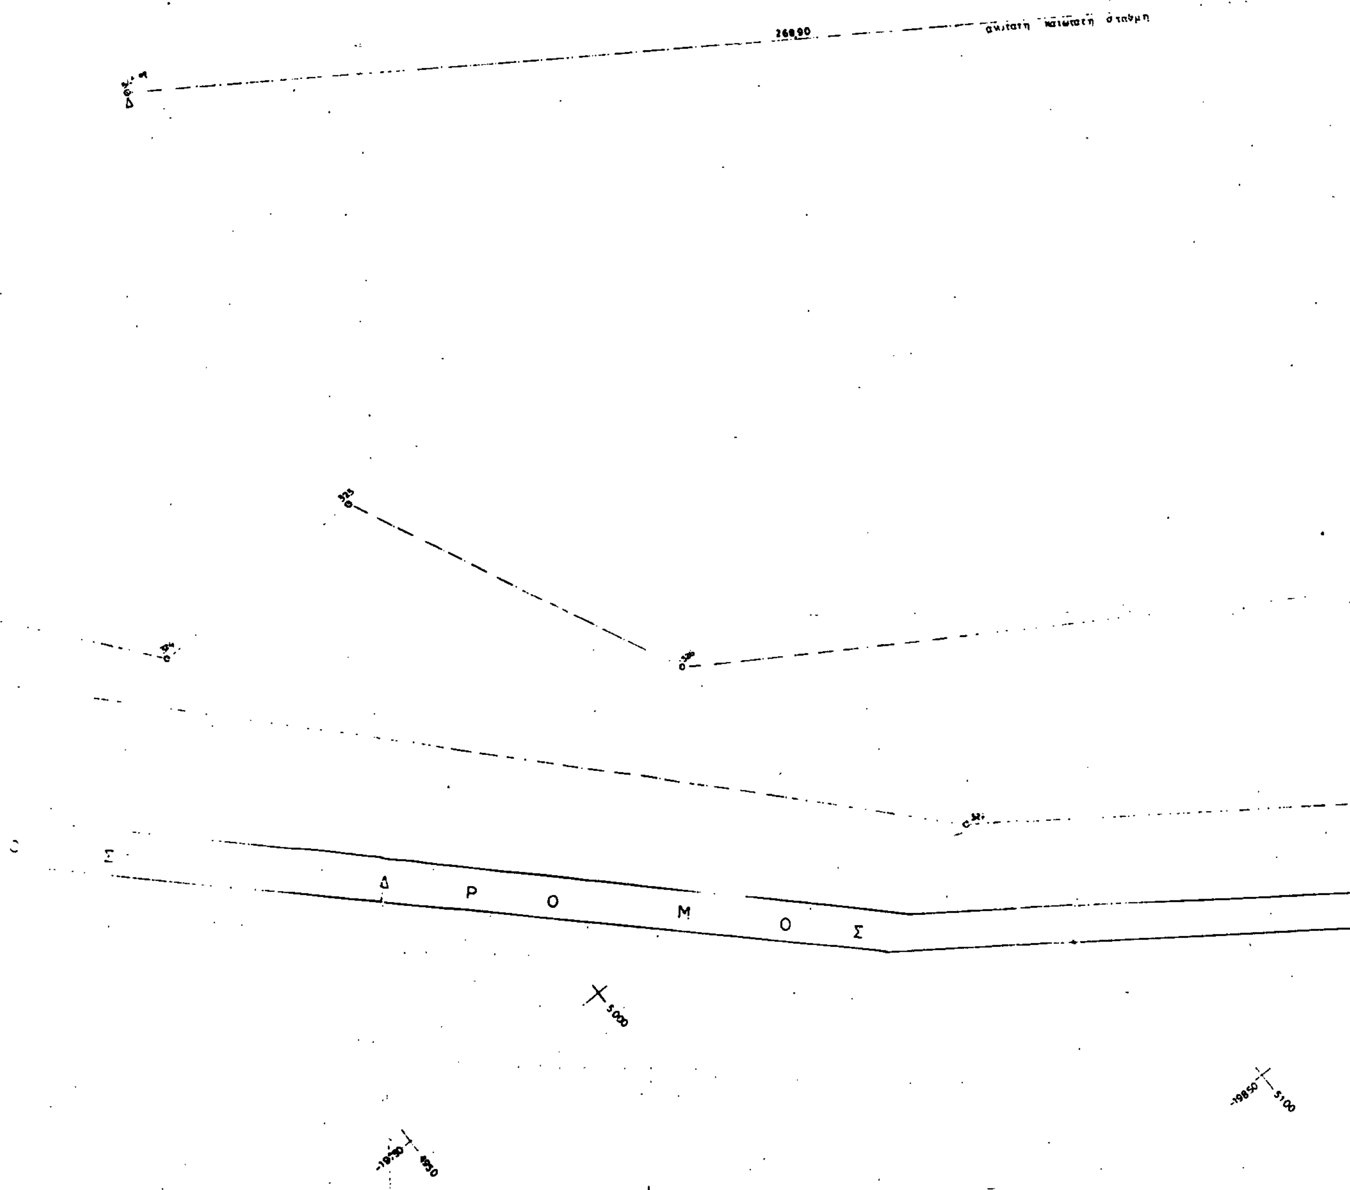

Τ Α Φ Ρ Ο Σ

Β

Γ

ανώτατη - κατώτατη στάθμη

ανώτατη - κατώτατη στάθμη

ΕΘΝΙΚΟ ΤΥΠΟΓΡΑΦΕΙΟ

Εκδίδει την ΕΦΗΜΕΡΙΔΑ ΤΗΣ ΚΥΒΕΡΝΗΣΕΩΣ από το 1833

Διεύθυνση : Καποδιστρίου 34
Ταχ. Κώδικας: 104 32
TELEX : 22.3211 YPET GR

Οι Υπηρεσίες του **ΕΘΝΙΚΟΥ ΤΥΠΟΓΡΑΦΕΙΟΥ** λειτουργούν καθημερινά από **8.00'** έως **13.30'**

ΧΡΗΣΙΜΕΣ ΠΛΗΡΟΦΟΡΙΕΣ

* Πώληση ΦΕΚ όλων των Τευχών Καποδιστρίου 25 τηλ.: 52.39.762
* ΒΙΒΛΙΟΘΗΚΗ: Σολωμού 51 τηλ.: 52.48.188
* Για φωτοαντίγραφα παλαιών τευχών στην οδό Σολωμού 51 τηλ.: 52.48.141
* Τμήμα πληροφόρησης: Για τα δημοσιεύματα των ΦΕΚ τηλ.: 52.25.713 – 52.49.547

* Οδηγίες για δημοσιεύματα Ανωνύμων Εταιρειών και ΕΠΕ τηλ.: 52.48.785

Πληροφορίες για δημοσιεύματα Ανωνύμων Εταιρειών και ΕΠΕ τηλ.: 52.25.761

* Αποστολή ΦΕΚ στην επαρχία με καταβολή της αξίας του δια μέσου Δημοσίου Ταμείου Για πληροφορίες: τηλ.: 52.48.320

Τιμές κατά τεύχος της ΕΦΗΜΕΡΙΔΑΣ ΤΗΣ ΚΥΒΕΡΝΗΣΕΩΣ:

Κάθε τεύχος μέχρι 8 σελίδες δρχ. 30. Από 9 σελίδες μέχρι 16 δρχ. 40, από 17 έως 24 δρχ. 50

Από 25 σελίδες και πάνω η τιμή πώλησης κάθε φύλλου (8σέλιδου ή μέρους αυτού) αυξάνεται κατά 20 δρχ.

Μπορείτε να γίνετε συνδρομητής για όποιο τεύχος θέλετε. Θα σας αποστέλλεται με το Ταχυδρομείο.

ΕΤΗΣΙΕΣ ΣΥΝΔΡΟΜΕΣ

Κωδικός αριθ. κατάθεσης στο Δημόσιο Ταμείο 2531			Κωδικός αριθ. κατάθεσης στο Δημόσιο Ταμείο 3512	
Η ετήσια συνδρομή είναι:			Ποσοστό 5% υπέρ του Ταμείου Αλληλοβοηθείας του Προσωπικού (ΤΑΠΕΤ)	
α) Για το Τεύχος Α'	Δρχ.	8.500	Δρχ.	425
β) » » » Β'	»	12.500	»	625
γ) » » » Γ'	»	5.000	»	250
δ) » » » Δ'	»	12.000	»	600
ε) » » » Αναπτυξιακών Πράξεων	»	9.500	»	475
στ) » » » Ν.Π.Δ.Δ.	»	5.000	»	250
ζ) » » » ΠΑΡΑΡΤΗΜΑ	»	3.000	»	150
η) » » » Δελτ. Εμπ.& Βιομ. Ιδ.	»	6.000	»	300
θ) » » » Αν. Ειδικού Δικαστηρίου	»	1.500	»	75
ι) » » » Α.Ε. & Ε.Π.Ε.	»	25.000	»	1.250
ια) Για όλα τα Τεύχη	»	55.000	»	2.750

Πληροφορίες: τηλ. 52.48.320